

TŘEBEŠOVSKÁ 3

0.30

0.35

ZMĚNA VELIKOSTI A POČTU
PARKOVACÍCH STÁNÍ

ZMĚNA VELIKOSTI A POČTU
PARKOVACÍCH STÁNÍ

ZMĚNA PRŮBĚHU HRANY VOZOVKY A
CHODNÍKŮ U STÁVAJÍCÍCH STROMŮ

ZMĚNA ROZSAHU OCHRANY
KABELOVÝCH SÍTÍ CHRÁNIČKAMI

ZMĚNA KÁCENÍ A
VÝSADBY STROMŮ

ZMĚNA SITUAČNÍHO
USPOŘÁDÁNÍ V NAPOJENÍ
NA STÁVAJÍCÍ ROZJEZD

ZMĚNA ROZSAHU OCHRANY
KABELOVÝCH SÍTÍ CHRÁNIČKAMI


ZMĚNA KÁCENÍ A
VÝSADBY STROMŮ

ZMĚNA SITUAČNÍHO
USPOŘÁDÁNÍ V NAPOJENÍ
NA STÁVAJÍCÍ ROZJEZD

ZMĚNA VELIKOSTI A POČTU
PARKOVACÍCH STÁNÍ VČET. UMÍSTĚNÍ

ZMĚNA ROZSAHU OCHRANY
KABELOVÝCH SÍTÍ CHRÁNIČKAMI

ZMĚNA DRUHU ZPOM
PRAHU Z DA
PC

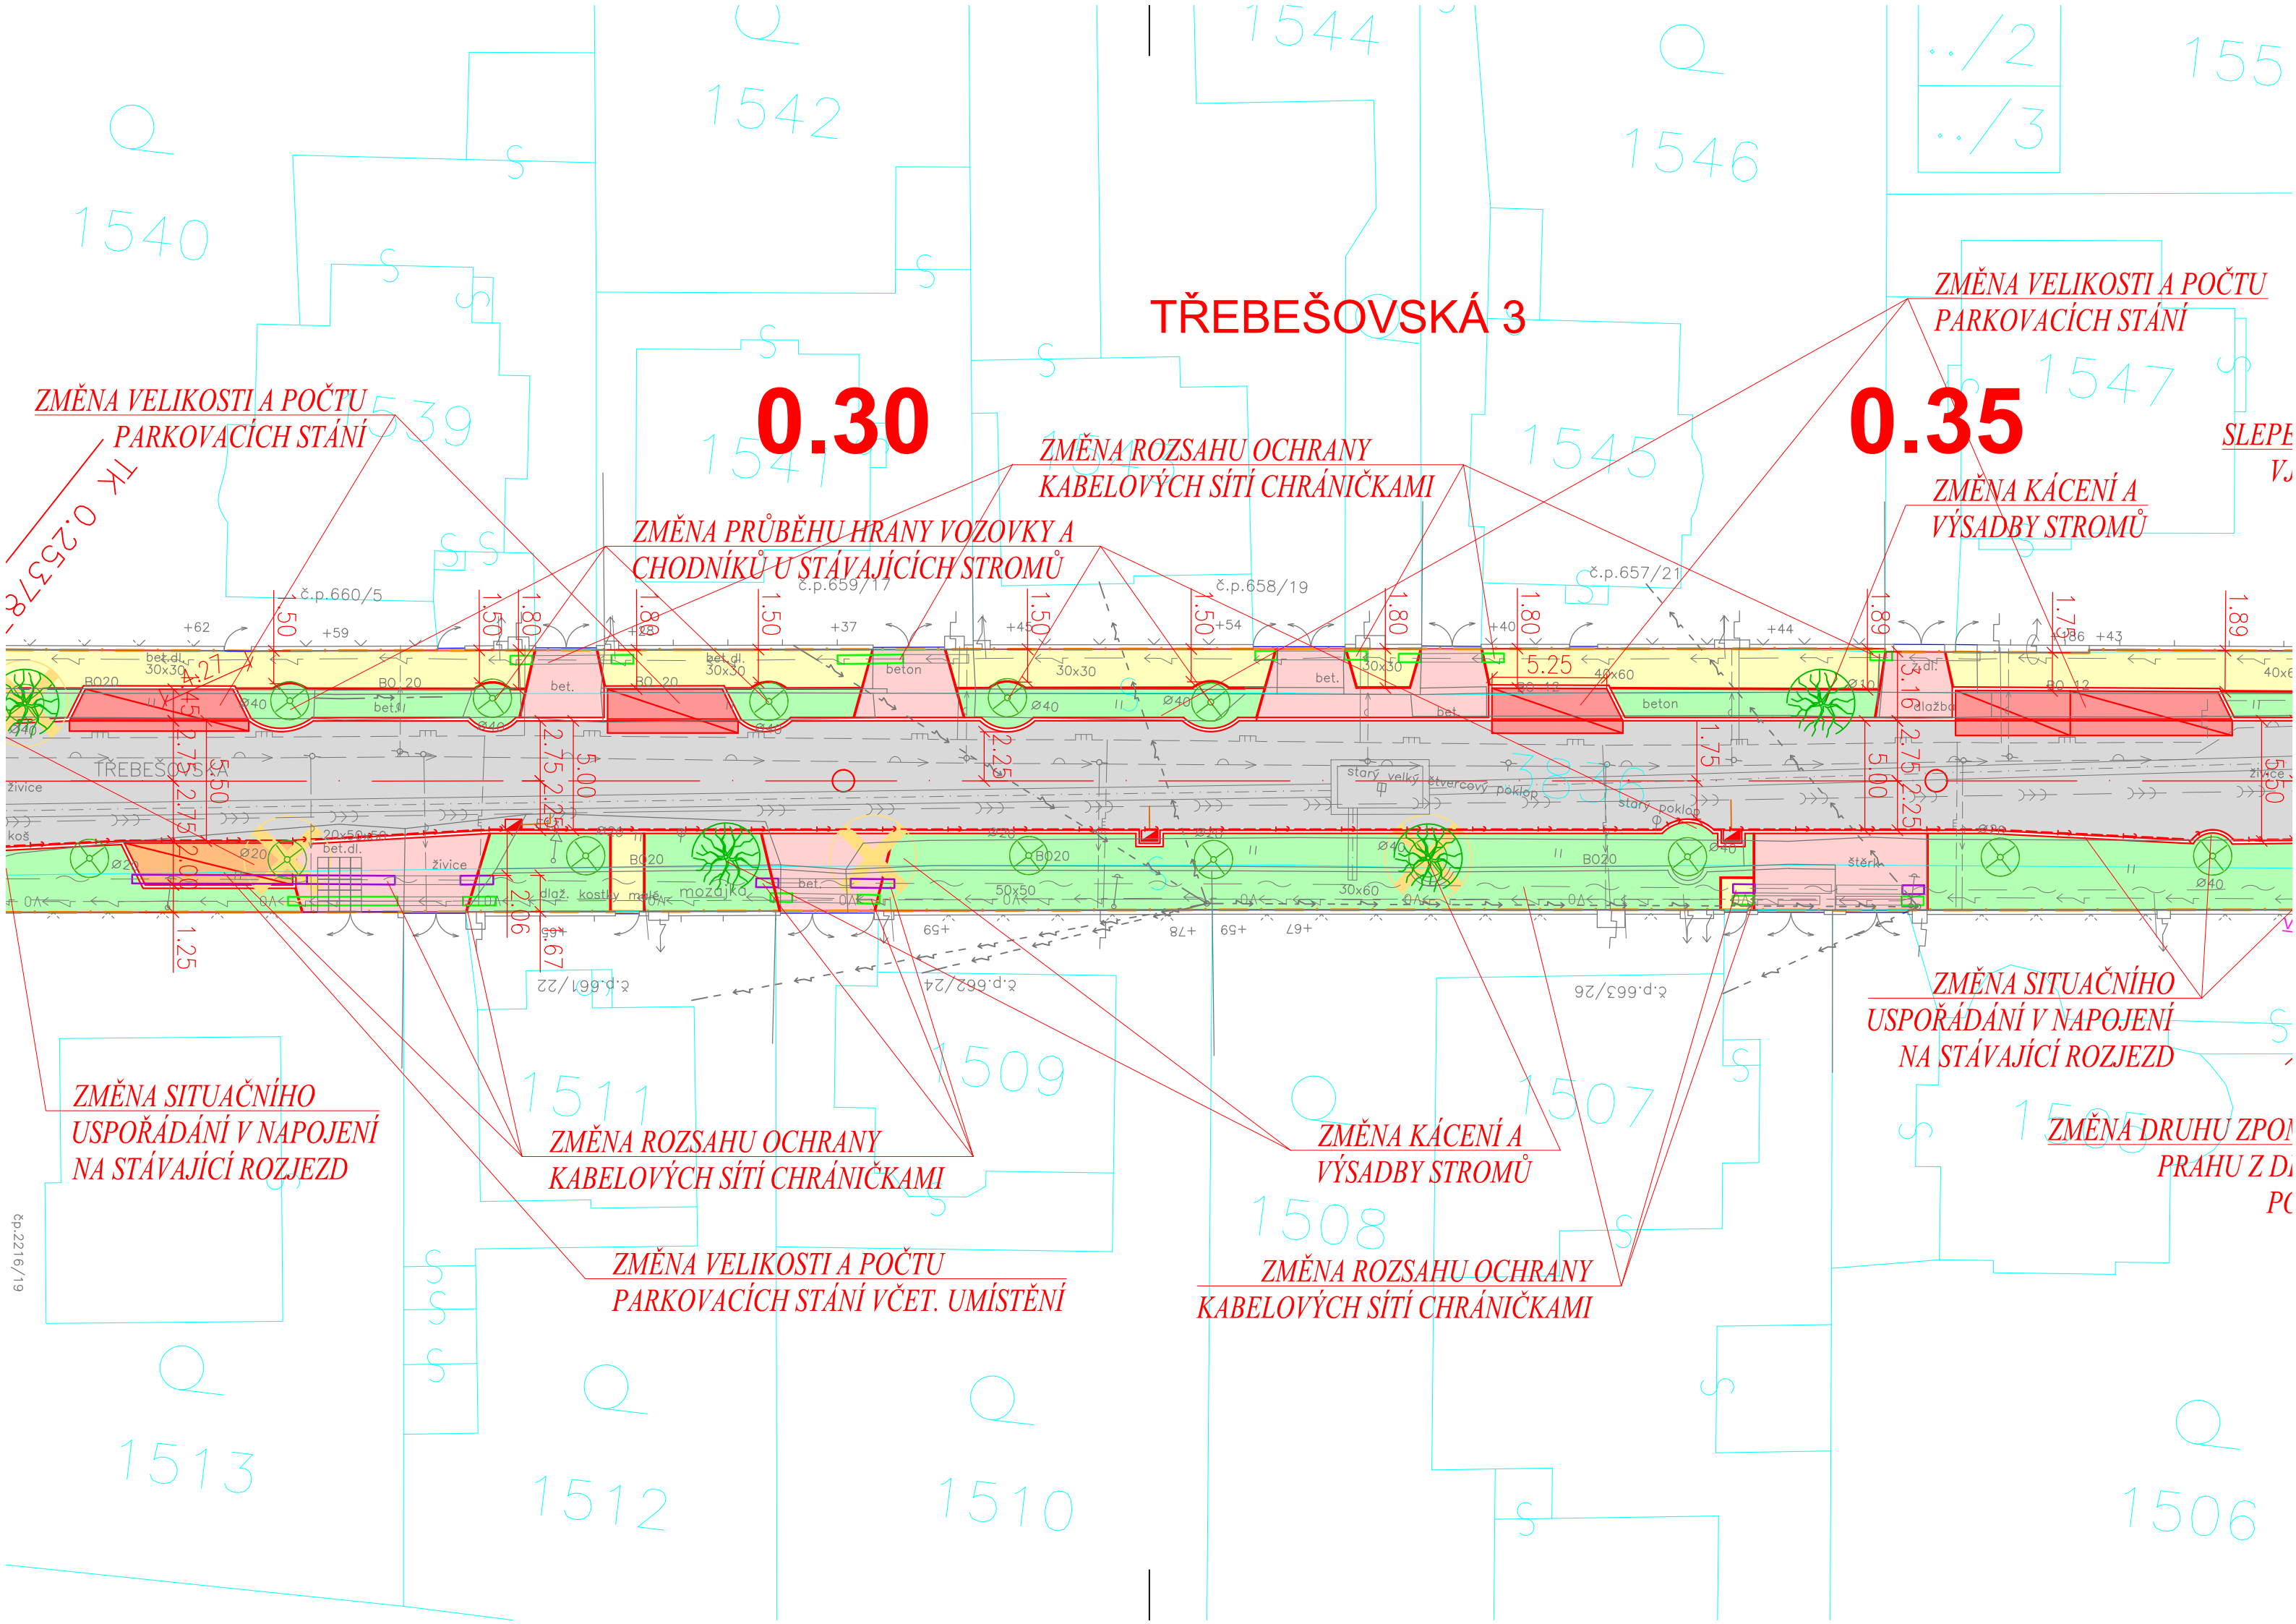

č.p. 2216/19